


RZUT DACHU  
SKALA 1:100

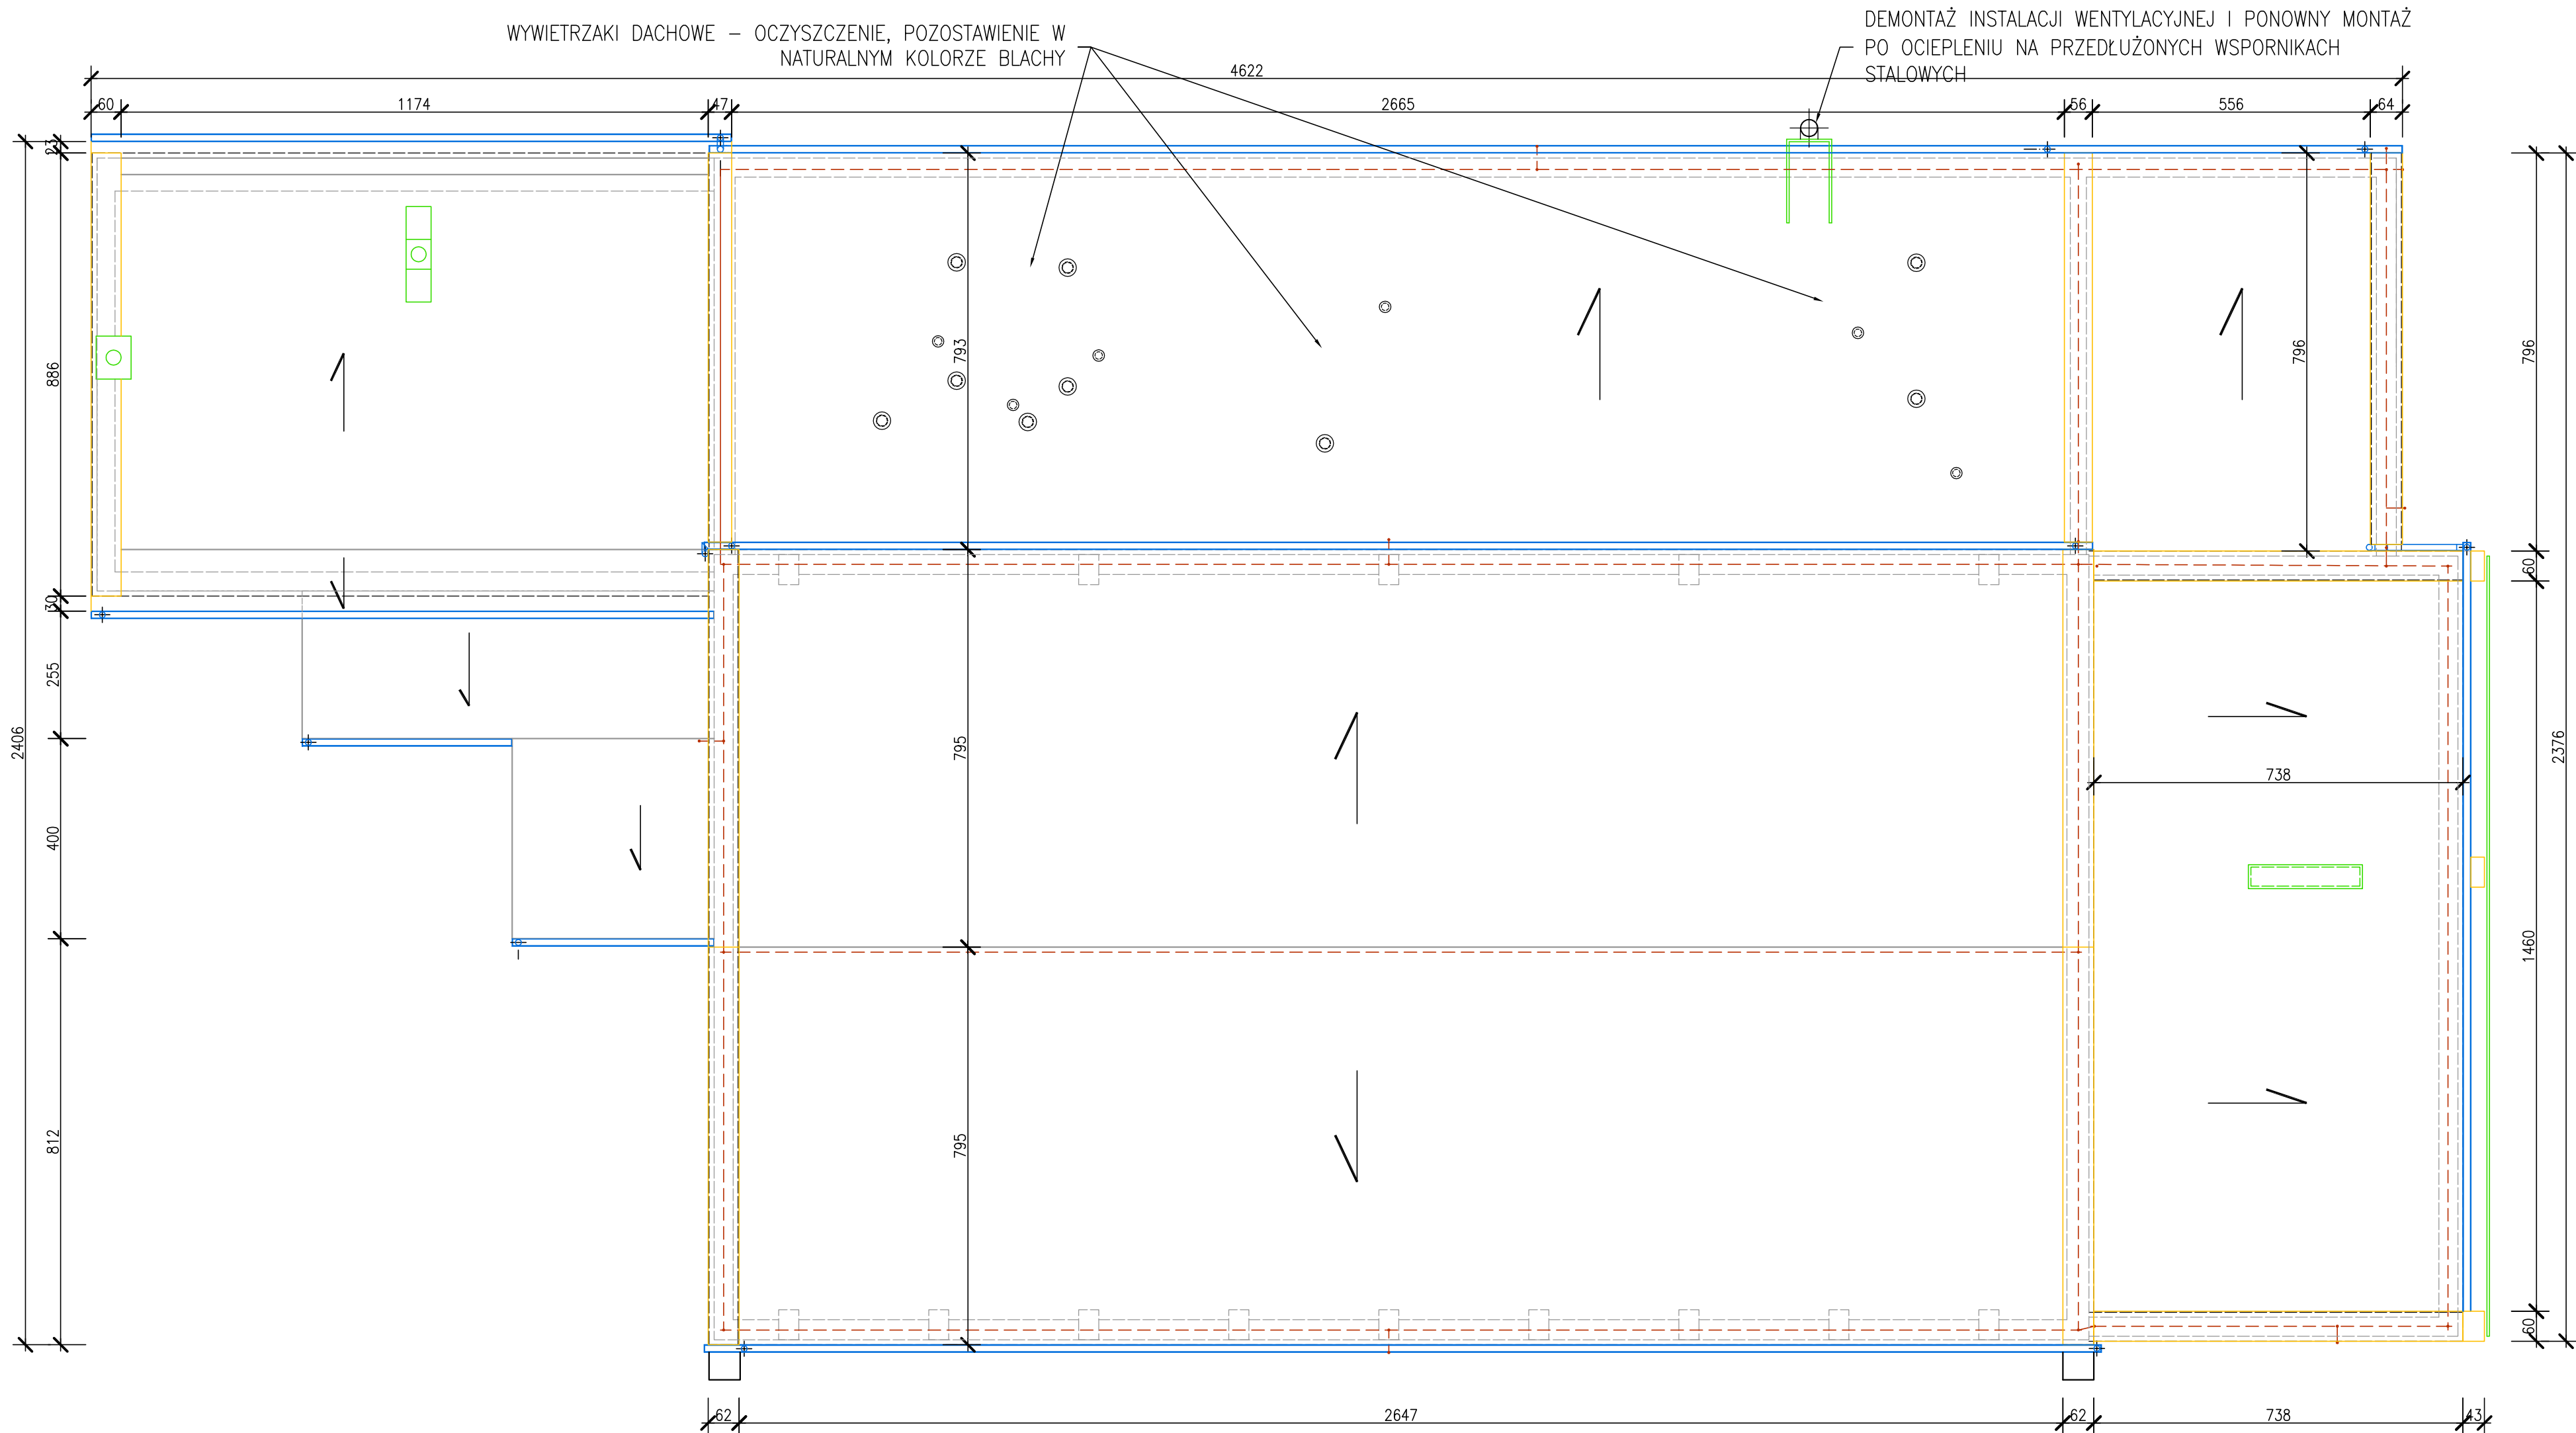


UWAGI:

- Zaprojektowano remont czap kominowych. Ubytki, uszczerbki oraz ukruszenia należy oczyścić oraz skuć w przypadku bardzo słabego materiału. Miejsca ubytków wyrównać zaprawą cementową zatartą na ostro.
- Instalację odgromową na czas budowy zdemontować. Po dociepleniu zamontować ponownie.
- Z uwagi na zaprojektowaną grubość docieplenia stropodachu wykonać podwyższenie wszystkich ścian attyk z elementów murowych drobnowymiarowych o wysokość 18cm. Ściany attyk zamknąć obróbką blacharską z blachy tytanowo–cynkowej w spadku w kierunku zadaszenia 1,0%.
- Remont instalacji deszczowej – zachować spadki oraz nachylenia istniejące. Remont instalacji poprzez wymianę na nową z blachy tytanowo–cynkowej.
- Docieplenie stropodachu styropapą grubości 10cm. Szczegółowy opis warstw oraz technologii wykonania wg opisu technicznego.

- ELEMENTY NOWE – RYNNY I RURY SPUSTOWE
- NOWA OBRÓBKA BLACHARSKA TYTANOWO–CYNKOWA NIEMALOWANA
- ELEMENTY REMONTOWANE
- INSTALACJA ODGROMOWA

UWAGA: WSZYSTKIE WYMIARY SPRAWDZIĆ I ZWERYFIKOWAĆ NA BUDOWIE.

ZAKŁAD USŁUG TECHNICZNYCH ARCHITEKT WANDA GRODZKA, UL. BUSKA 18/5, 80-541 GDAŃSK TEL. 0 502 521 836 ADRES DO KORESPONDENCJI: UL. STAROWIEJSKA 63 POK. 28, 80-534 GDAŃSK, TEL/FAX 0*58/342 19 31				
	PROJEKTANT:	mgr inż. arch. WANDA GRODZKA	NR ID. PO-0162 UPR.: 4274/GD/89	
	SPRAWDZAJĄCY:	mgr inż. arch. Jacek Śliwiński	NR ID. PO-0522 UPR.: 15/Gd/00	
	OPRACOWANIE:	ZESPÓŁ		
INWESTOR:	ZESPÓŁ SZKÓŁ LEŚNYCH W WARCINIE, WARCINO 1, 77-230 KĘPICE			RYS. NR
TERMOMODERNIZACJA BUDYNKU SALI GIMNASTYCZNEJ ZESPOŁU SZKÓŁ LEŚNYCH W WARCINIE WARCINO 1, 77-230 KĘPICE, DZIAŁKA NR 109/16, OBRĘB WARCINO NR 0016				SA06
FAZA:	PROJEKT BUDOWLANY	BRANŻA:	ARCHITEKTURA	DATA:
RZUT DACHU OCIEPLENIE				25.04.201
				1:100