

PRZEKRÓJ POPRZECZNY 1-1
SKALA 1:25

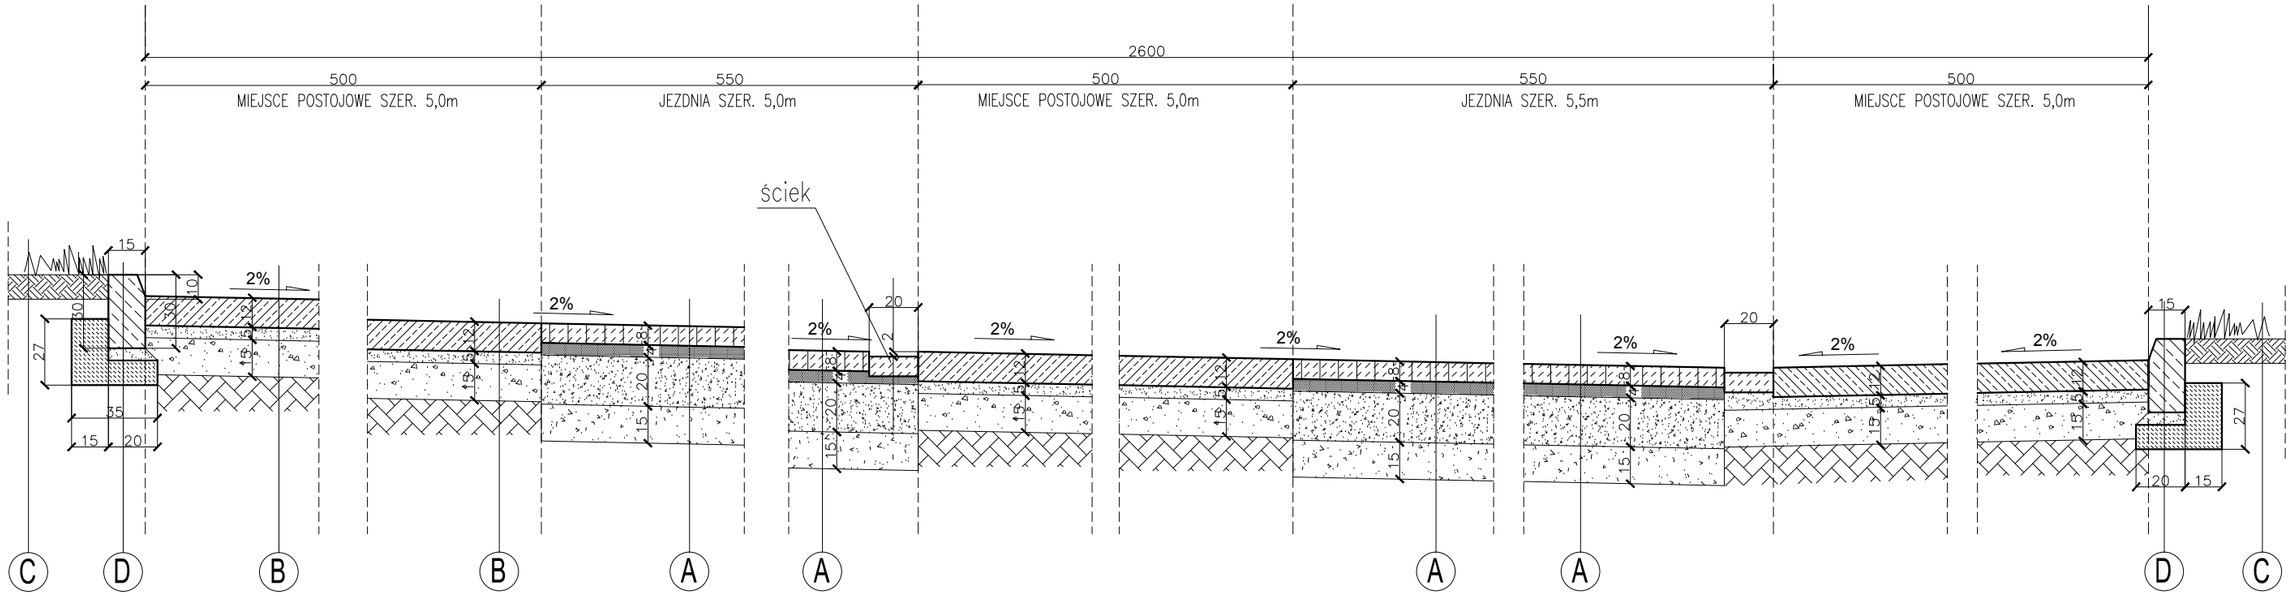

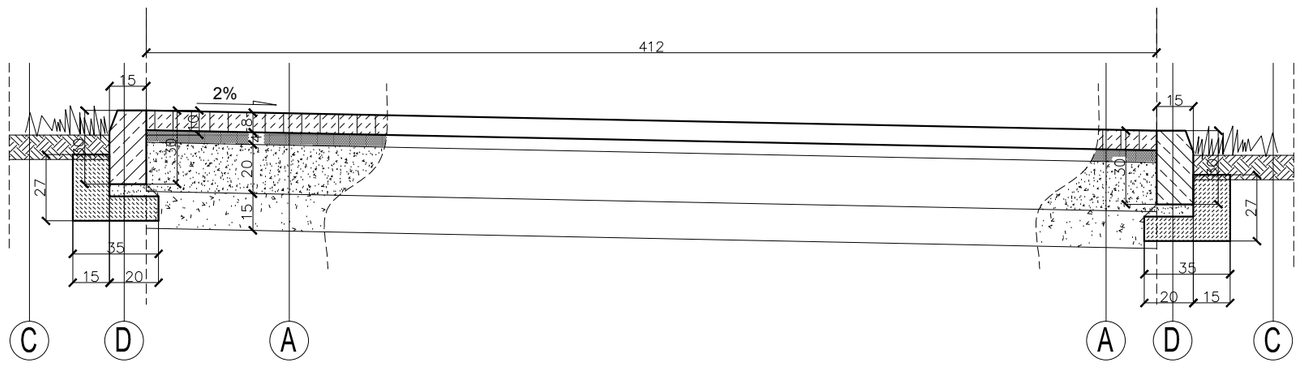

PRZEKRÓJ POPRZECZNY 2-2
SKALA 1:25

JEZDNIA (A)	8 cm	kostka betonowa prostokątna
	4 cm	podsypka cementowo-piaskowa
	20 cm	podbudowa z kruszywa łamanego o uziarnieniu ciągłym stabilizowanego mechanicznie
	15 cm	warstwa odsączająco – wzmacniająca z kruszywa naturalnego
MIEJSCA POSTOJOWE (B)	12 cm	betonowe płyty ażurowe 40x40x8cm
	5 cm	podsypka piaskowa
	15 cm	kruszywo łamane Ø 0/31,5mm stabilizowane mechanicznie
		Grunt rodzimy
TRAWNIK (C)	10 cm	mieszanina torfu i ziemi urodzajnej z obsianiem mieszanką traw i nawożeniem
KRAWĘŻNIK (D)		krawężnik betonowy wibroprasowany 15x30cm
		technologiczna podsypka cementowo –piaskowa 5cm
		ława betonowa beton B15

Solid Studio ARCHITEKCI
Usługi Projektowe - Wojciech Podruczny
ul. Kilińskiego 8/2a
76-200 Słupsk
NIP: 8392983093
tel.605 276 021 podruczny@o2.pl
e–mail: podruczny@o2.pl www.uslugiprojektowe.slupsk.pl

OBIEKT:
Budowa placu postojowego wraz z drogą wewnętrzną, dojazdową dz. nr 109/16, obr. Warcino, gm. Kępice

ETAP:
PROJEKT BUDOWLANY

INWESTOR:
TECHNIKUM LEŚNE W WARCINIE, OBR. WARCINO 1, 77-230 KĘPICE

TYTUŁ RYSUNKU:
PRZEKROJE POPRZECZNE PRZEZ PROJEKTOWANE NAWIERZCHNIE

AUTOR: architektura:	mgr inż. arch. Wojciech Podruczny	uprawniony projektant w specjalności architektonicznej bez ograniczeń upr. nr: PO/KK/410/2011	
DATA OPRACOWANIA: Luty 2016r		skala 1:25	NR RYS: A-1